


# 西尾西山土地区画整理事業

# 保留地寸法図

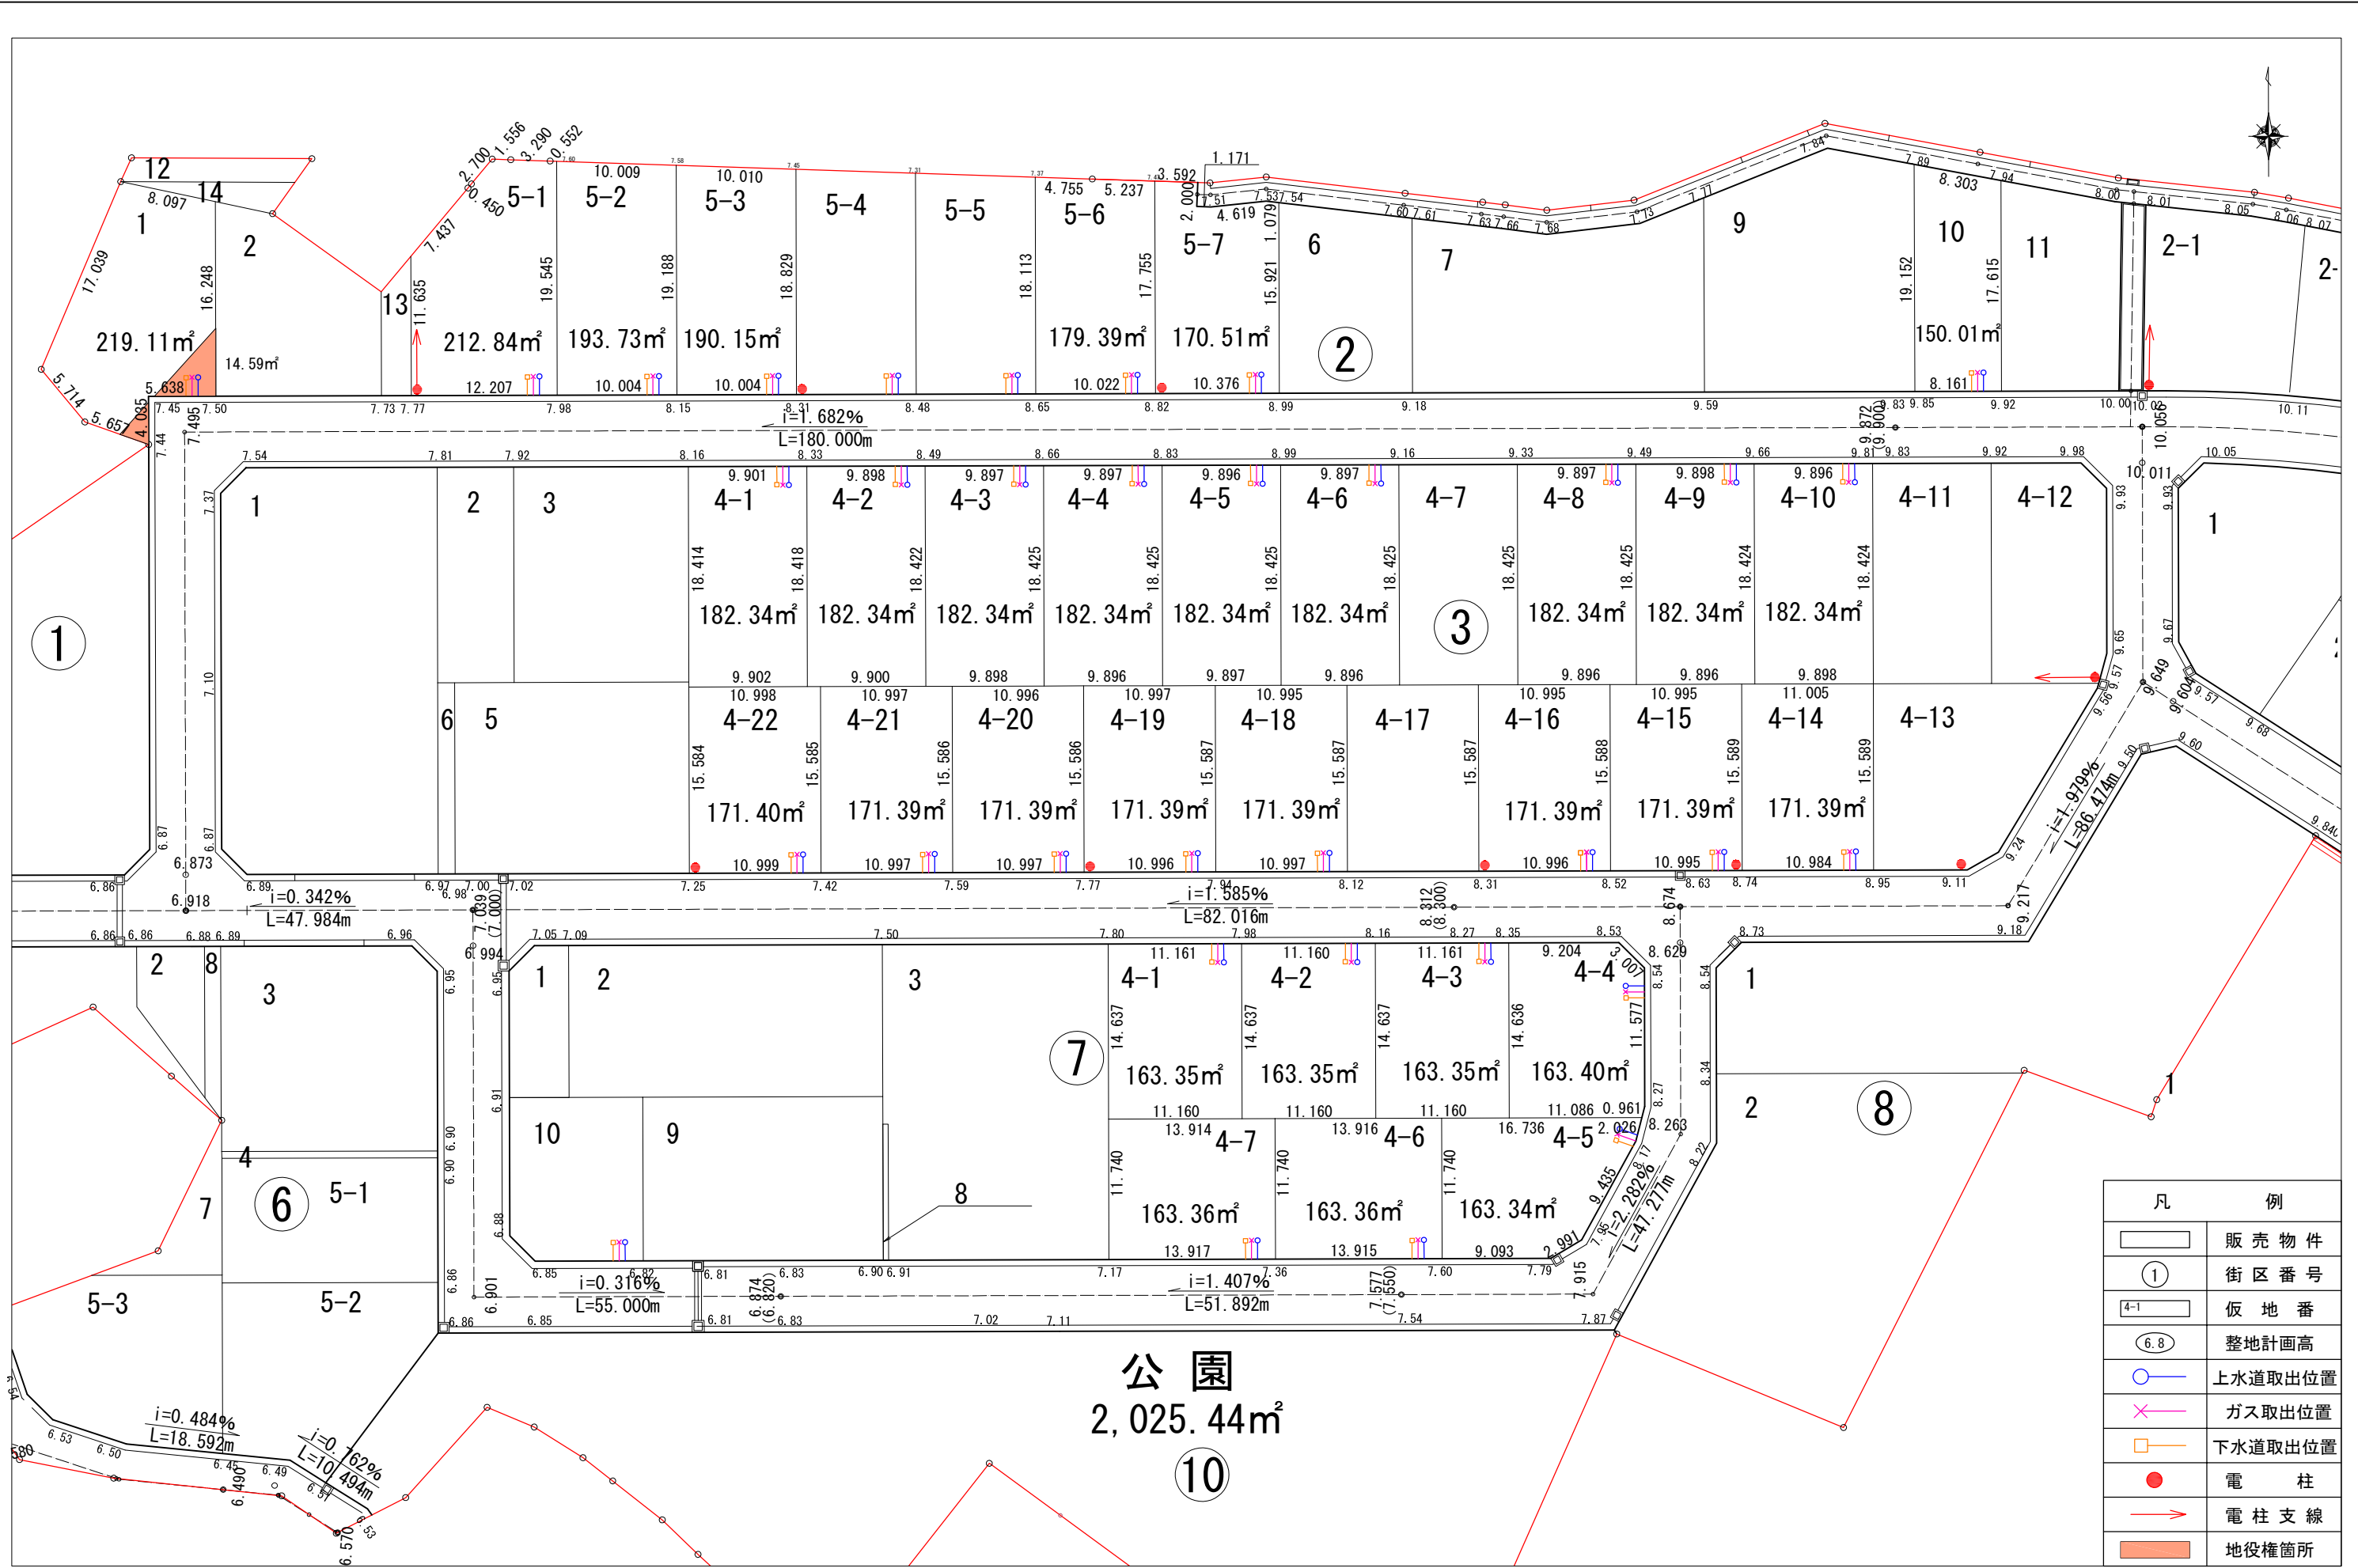

凡	例
	販売物件
	街区番号
	仮地番
	整地計画高
	上水道取出位置
	ガス取出位置
	下水道取出位置
	電柱
	電柱支線
	地役権箇所